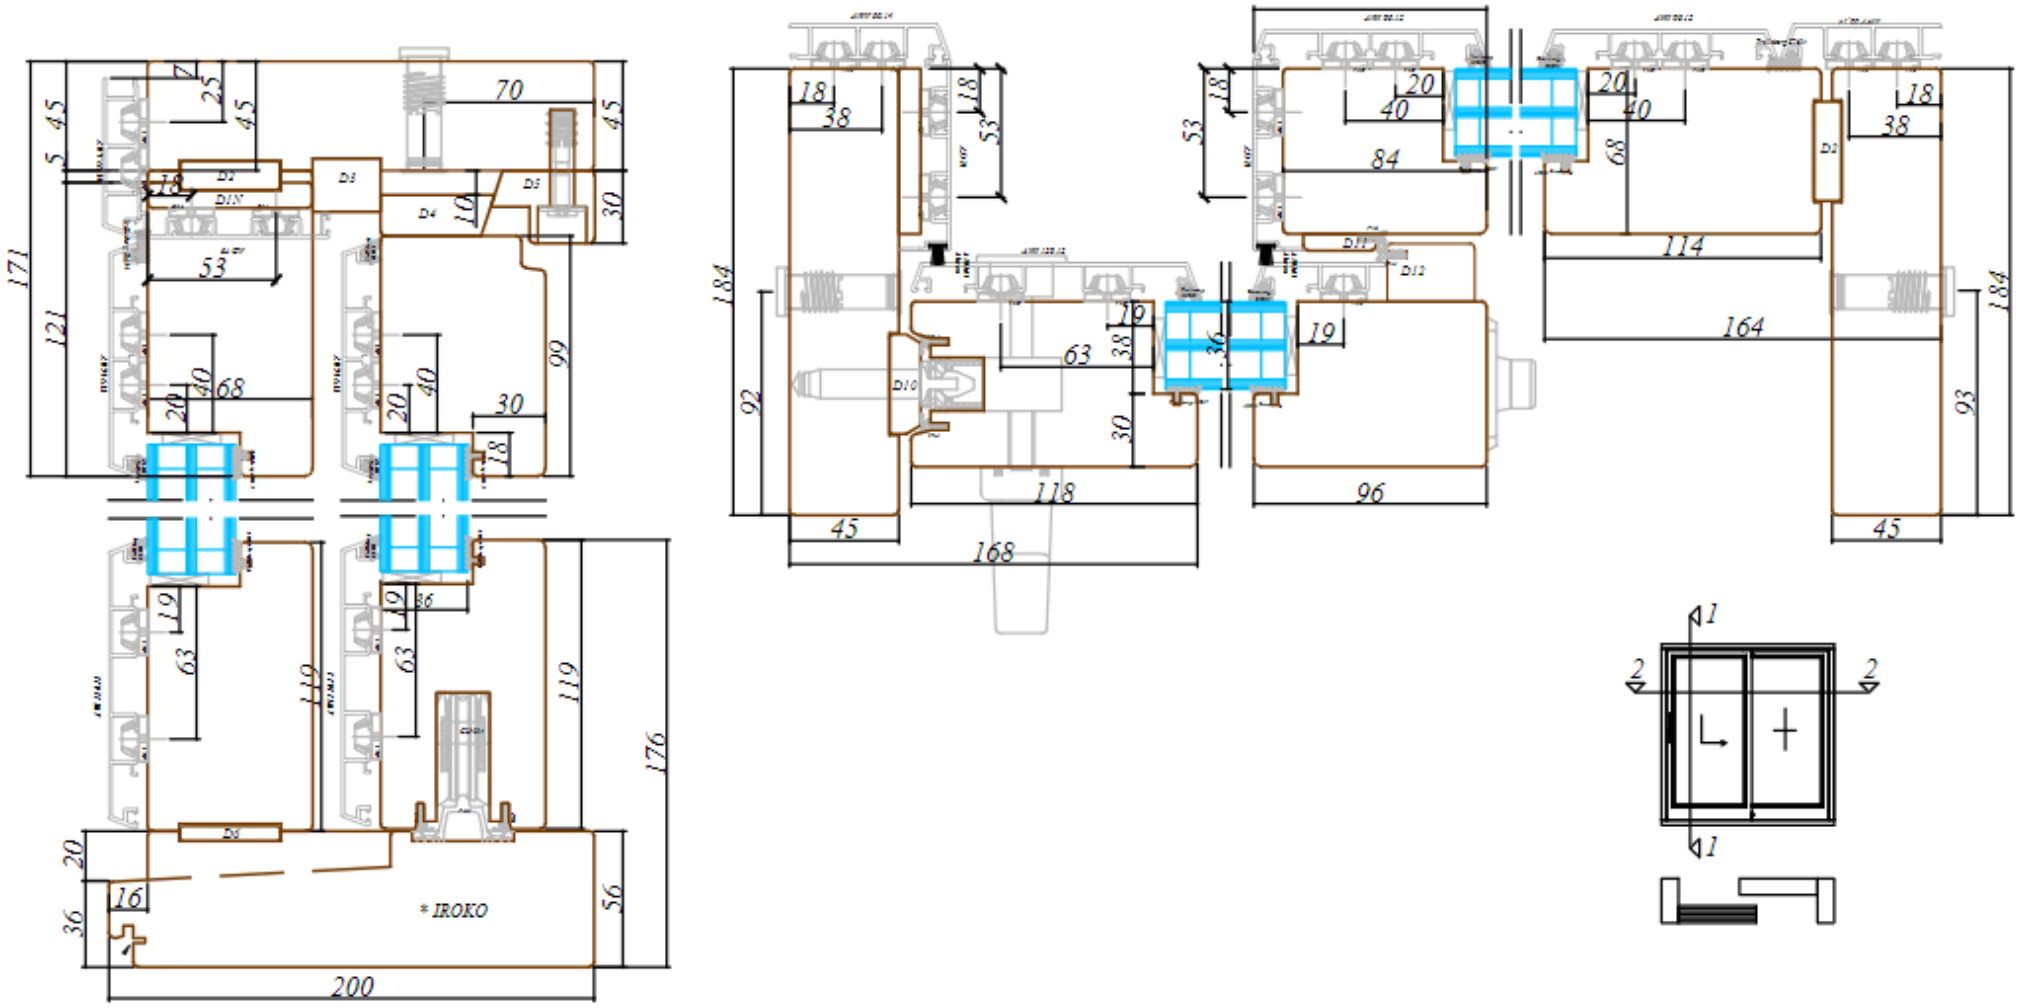

Skjutparti
Lyftgllid 2-delat, aluminiumbeklädnad

Villa Fönster