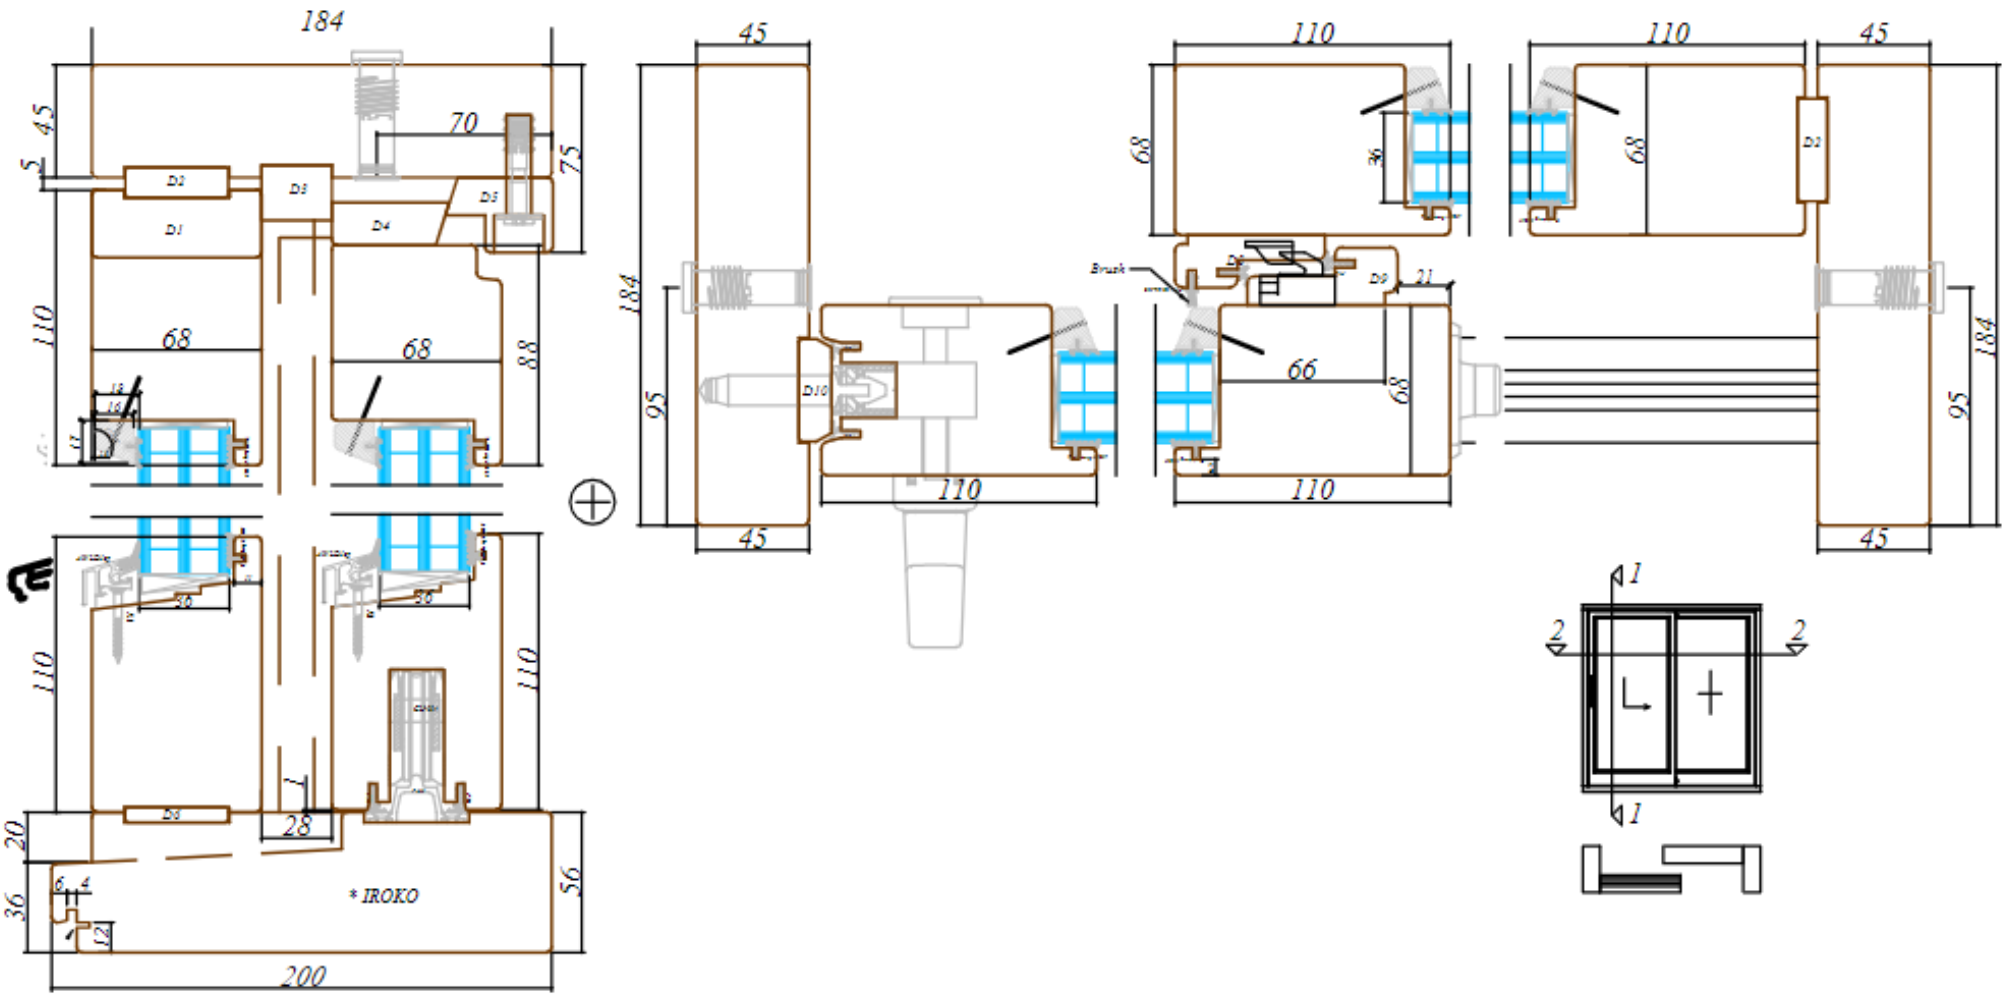

Skjutparti
Lyftgllid 2-delat, trä

Villa Fönster