


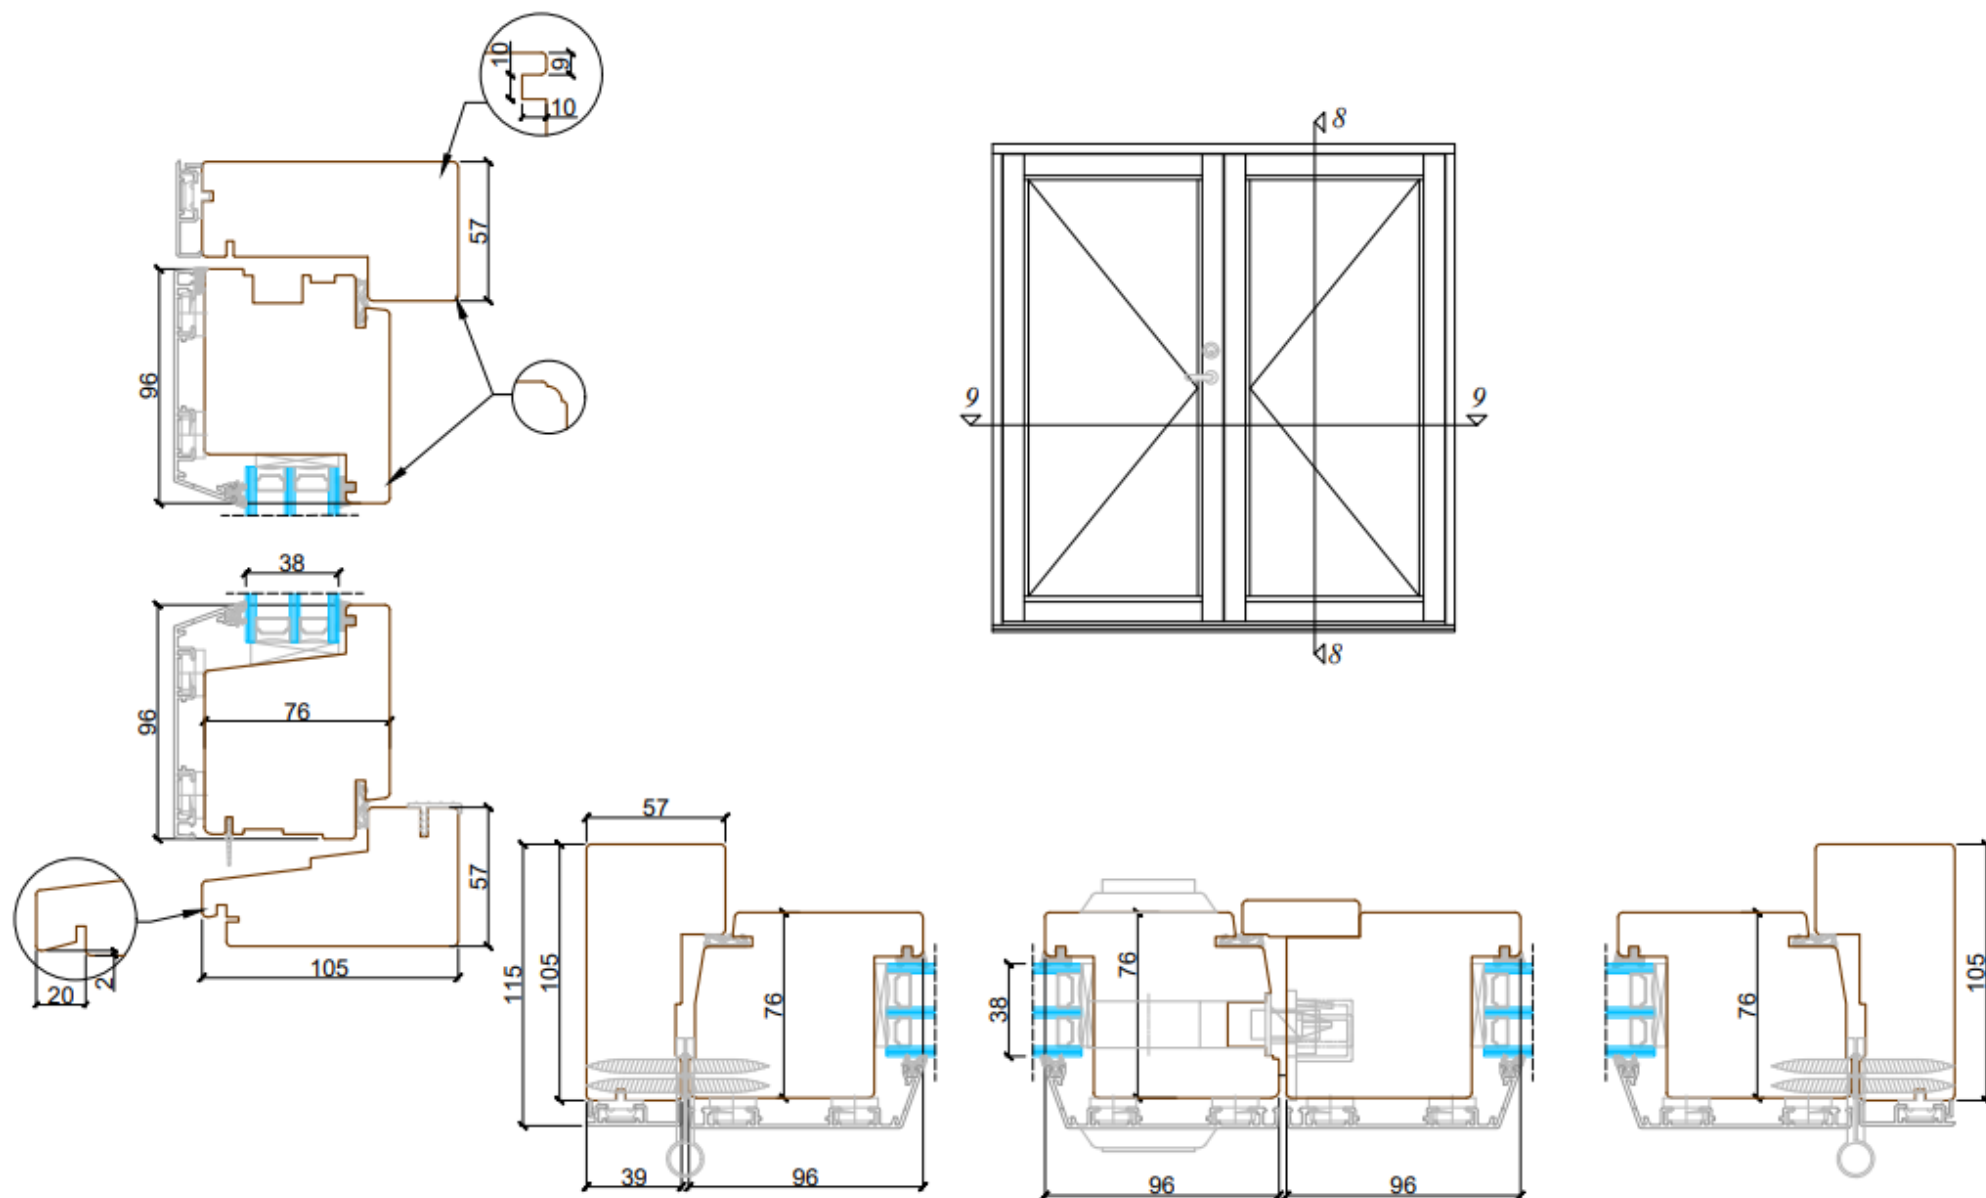

Villa Kultur
Parafönster-ytterdörr, aluminiumbeklädnad