

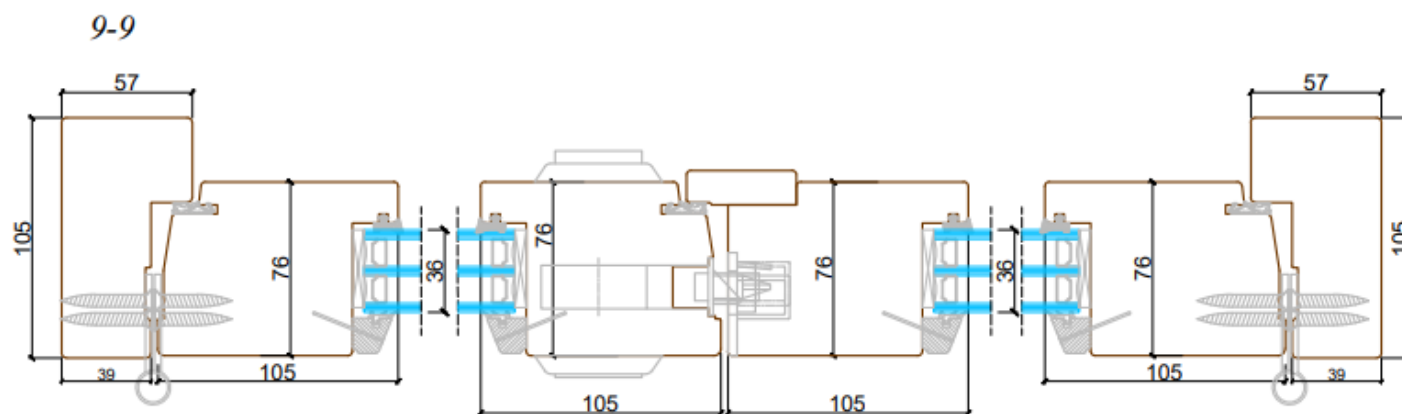


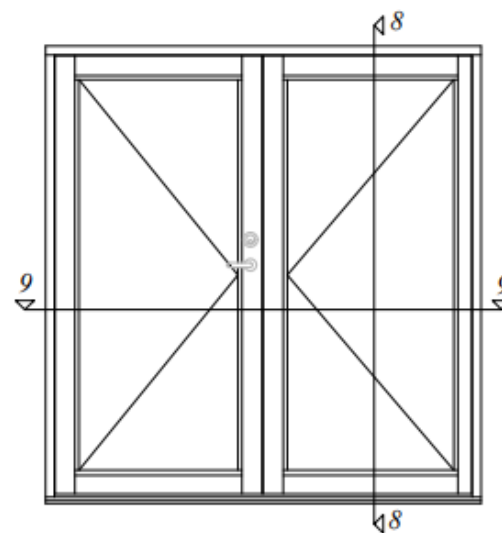

Villa Kultur
Parfönster-ytterdörr, trä

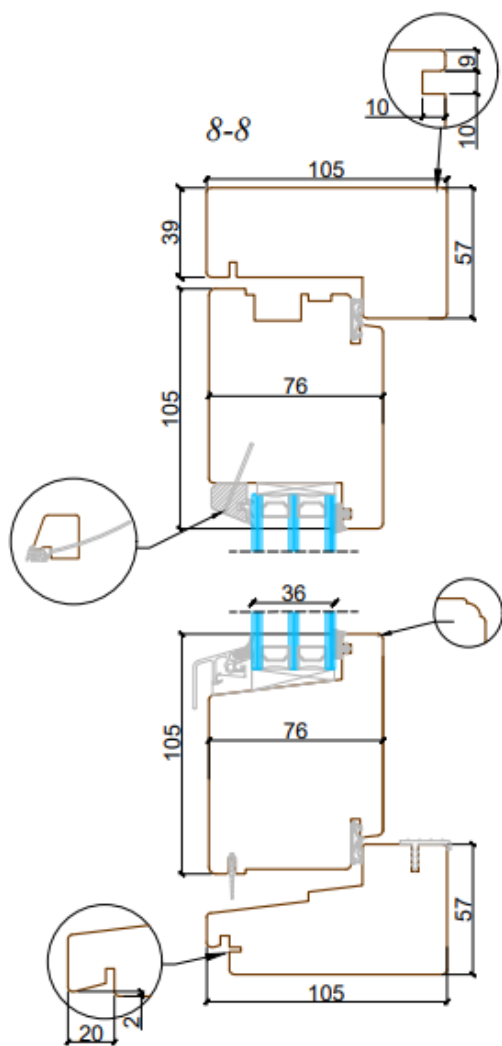