


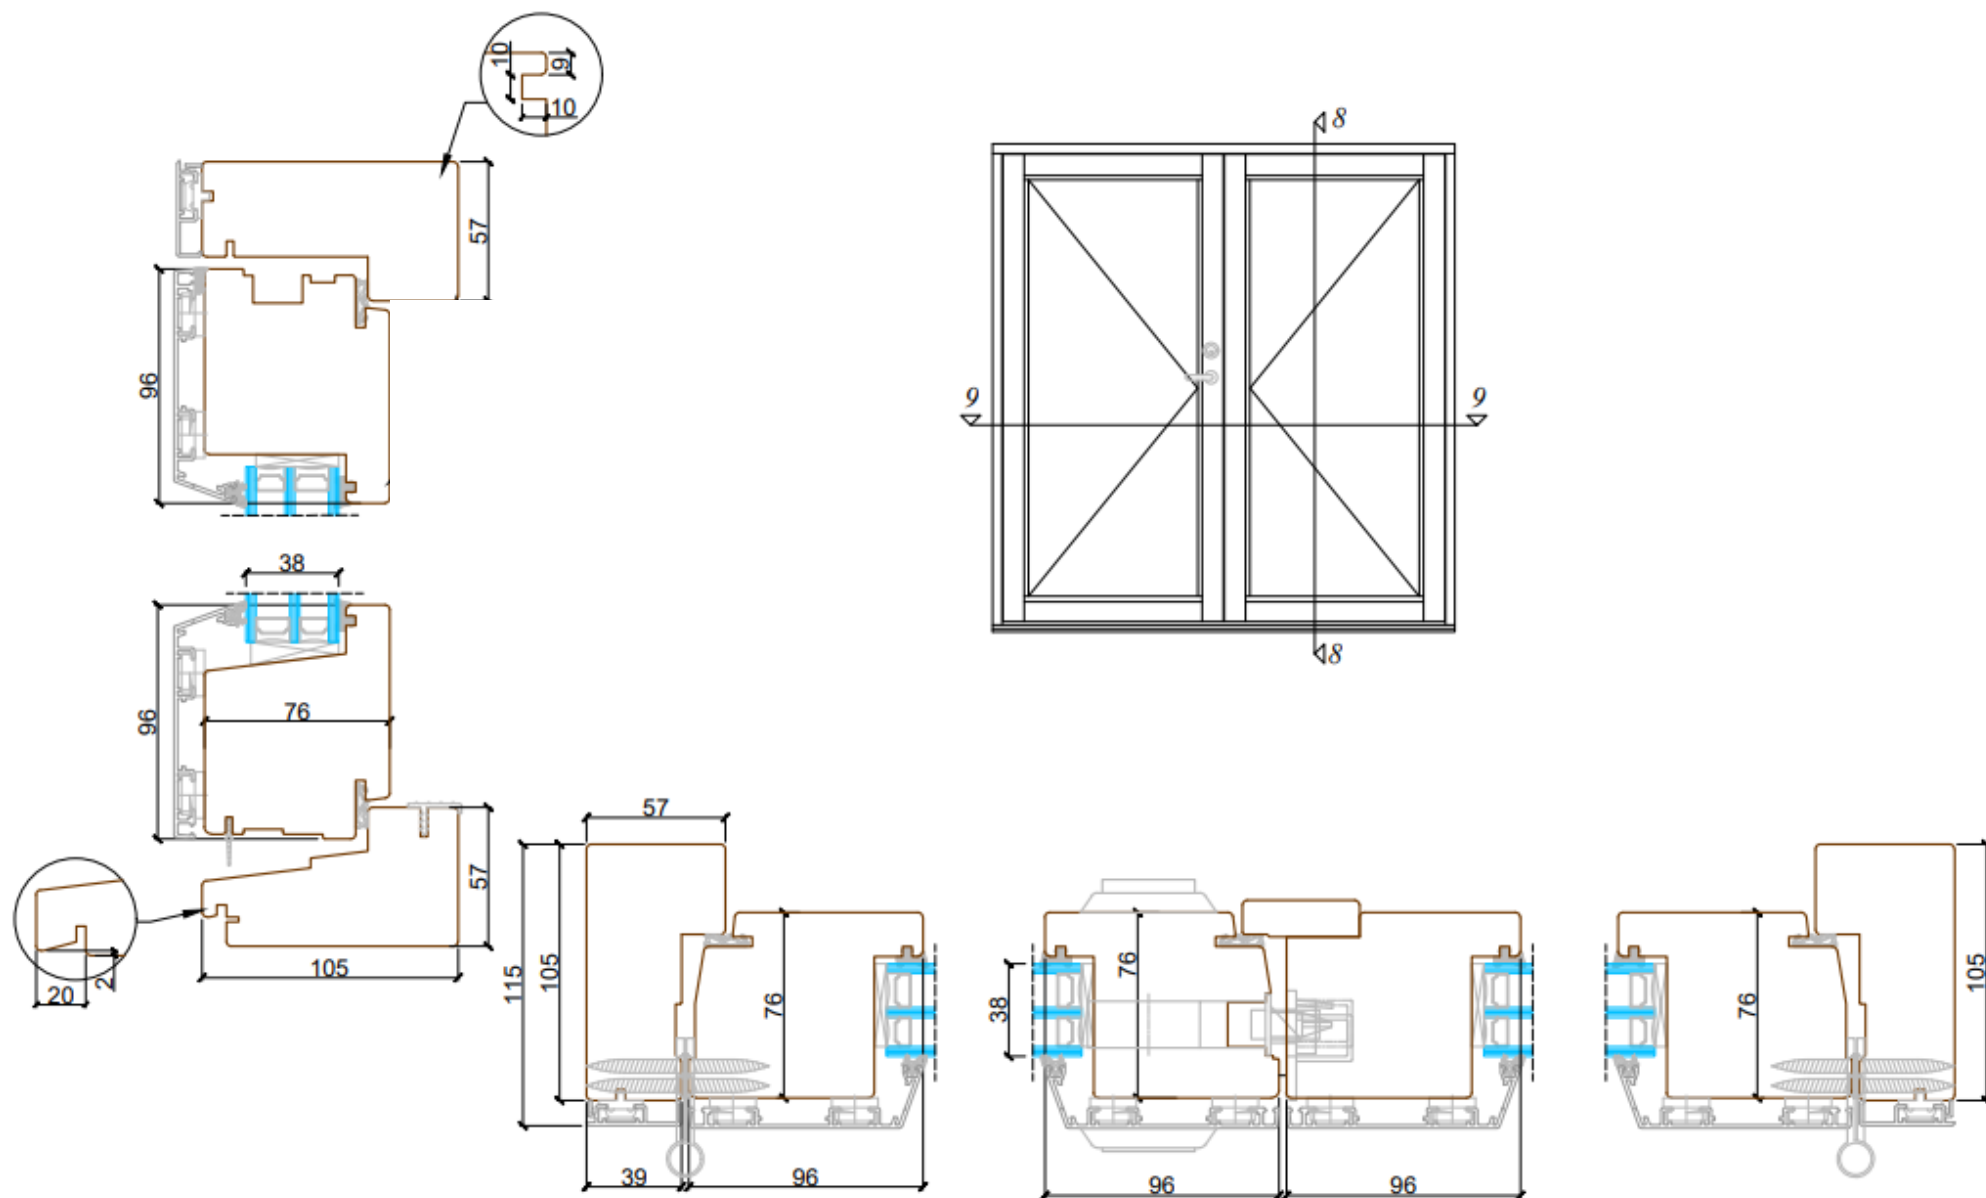

Villa Original
Parfönster-ytterdörr, aluminiumbeklädnad