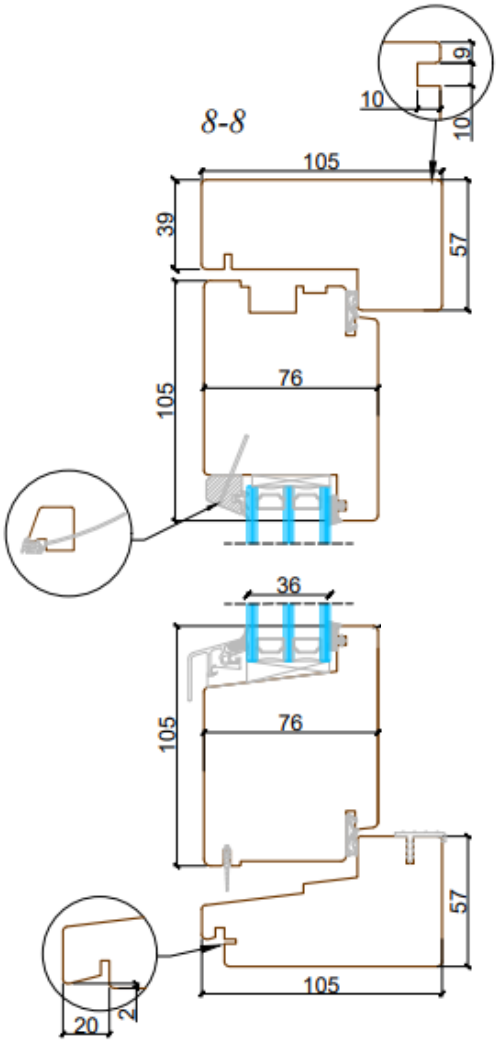

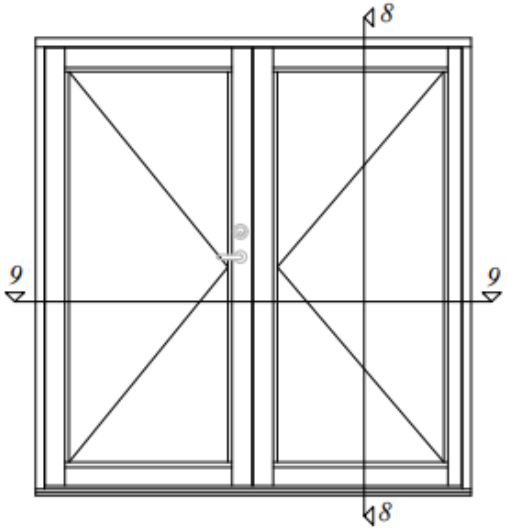

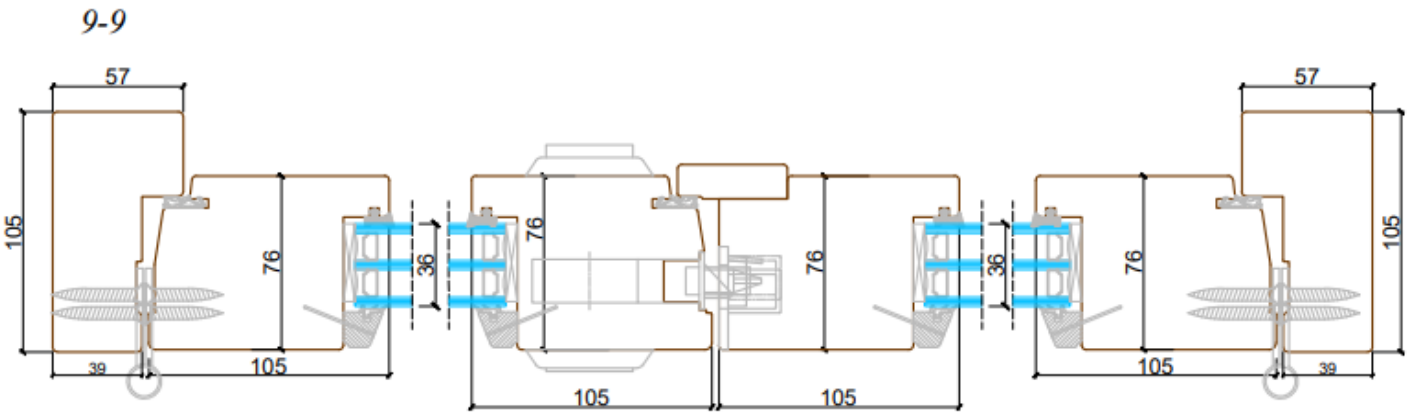

Villa Original
Parfönster-ytterdörr, trä

Villa Fönster